



CAMARA MUNICIPAL
DE CARAZINHO
Protocolo n.º 20302/17
Hora 7:45

26 OUT. 2017

ESTADO DO RIO GRANDE DO SUL
PREFEITURA MUNICIPAL DE CARAZINHO

Res.: *Franciele Lute*
Ass.: *(Signature)*

Of. nº 225/17 - GPC

Carazinho, 24 de outubro de 2017.

Excelentíssimo Senhor,
Ver. Estevão De Loreno,
Presidente da Câmara Municipal de Vereadores

Encaminha Projeto de Lei nº 112/17

Senhor Presidente:

Pelo presente encaminhamos a essa Egrégia Casa o **Projeto de Lei nº 112/17**, desta data, que dá denominação a diversas ruas do Município de Carazinho.

Exposição de Motivos:

O projeto de lei em questão visa denominar diversas ruas do Município de Carazinho, em homenagem a memória de cidadãos que prestaram relevantes serviços a comunidade carazinhense e região:

- Levino Junges: o trecho localizado entre a Avenida Pátria e a Rua Setembrino Ramos, na Vila Sommer, receberá o nome de Rua Levino Junges, devido a existência de Praça de mesmo nome no local.

- Joaquim José de Moura Neto: falecido em 12 de junho de 1989, foi desportista no Esporte Clube Farroupilha, além de ter se apresentado no exército no ano de 1983.

- Lucindo Zamboni: recebeu o título de Cidadão Honorário do Município de Carazinho no ano de 1986.

Atenciosamente,

(Signature)
Milton Schmitz
Prefeito

DDV

PROJETO DE LEI Nº 112, DE 24 DE OUTUBRO DE 2017.

***Dá denominação a diversas ruas do
Município de Carazinho.***

Art. 1º As ruas do Município situadas nos trechos abaixo descritos, terão as seguintes denominações, conforme mapas e memorial descritivo em anexo:


- **Rua Levino Junges** – trecho localizado entre a Avenida Pátria e a Rua Setembrino Ramos, na Vila Sommer;

- **Rua Joaquim José de Moura Neto** – trecho localizado dentro da quadra 048 do setor 001, popularmente chamado de “Beco da Gonçalves Ledo”, na Vila Vargas;

- **Rua Lucindo Zamboni** – trecho localizado dentro da quadra 020 do setor 001, na Vila Centro.

Art. 2º Esta Lei entra em vigor na data de sua publicação.

Gabinete do Prefeito, 24 de outubro de 2017.


Milton Schmitz
Prefeito

DDV



ESTADO DO RIO GRANDE DO SUL
PREFEITURA MUNICIPAL DE CARAZINHO
SECRETARIA DE PLANEJAMENTO, URBANISMO
E OBRAS PÚBLICAS

Memorial de Localização

O presente memorial refere-se a localização de trechos de vias a serem nomeados.

Rua 05

Trecho localizado entre a Avenida Pátria e Rua Setembrino Ramos, V. Sommer com as seguintes confrontações :

- Ao Norte, com a Rua Setembrino Ramos;
- Ao Sul, com a Avenida Pátria;
- A Leste, com a Praça Levino Junges;
- A Oeste, com os lote nº 08 e 09 da quadra 136 do setor 005.

Beco sem denominação

Trecho localizado dentro da quadra 048 do setor 001, popularmente chamado de "Beco da Gonçalves Ledo", V. Vargas com as seguintes confrontações:


- Ao Nordeste, com a Rua Gonçalves Ledo;
- Ao Sudeste, com os lotes nº59, 58 e 57 da quadra 48 do setor 001 ;
- Ao Noroeste, com os lotes nº 60, 61, 62 ,63 e 64 da quadra 48 do setor 001;
- Ao Sudoeste, com Potreiro Velho .

Rua B

Trecho localizado dentro da quadra 020 do setor 001, , V. Centro com as seguintes confrontações:

- Ao Norte, com o lote nº 06 da quadra 20 do setor 01;
- Ao Sul, com a Rua Bento Gonçalves ;
- A Leste, com os lote nº 04 da quadra 20 do setor 01;
- A Oeste, com os lotes nº 05 e 06 da quadra 20 do setor 01.


Valdete B. J. Yamimi
Engº Civil
CREA-RS 57 799

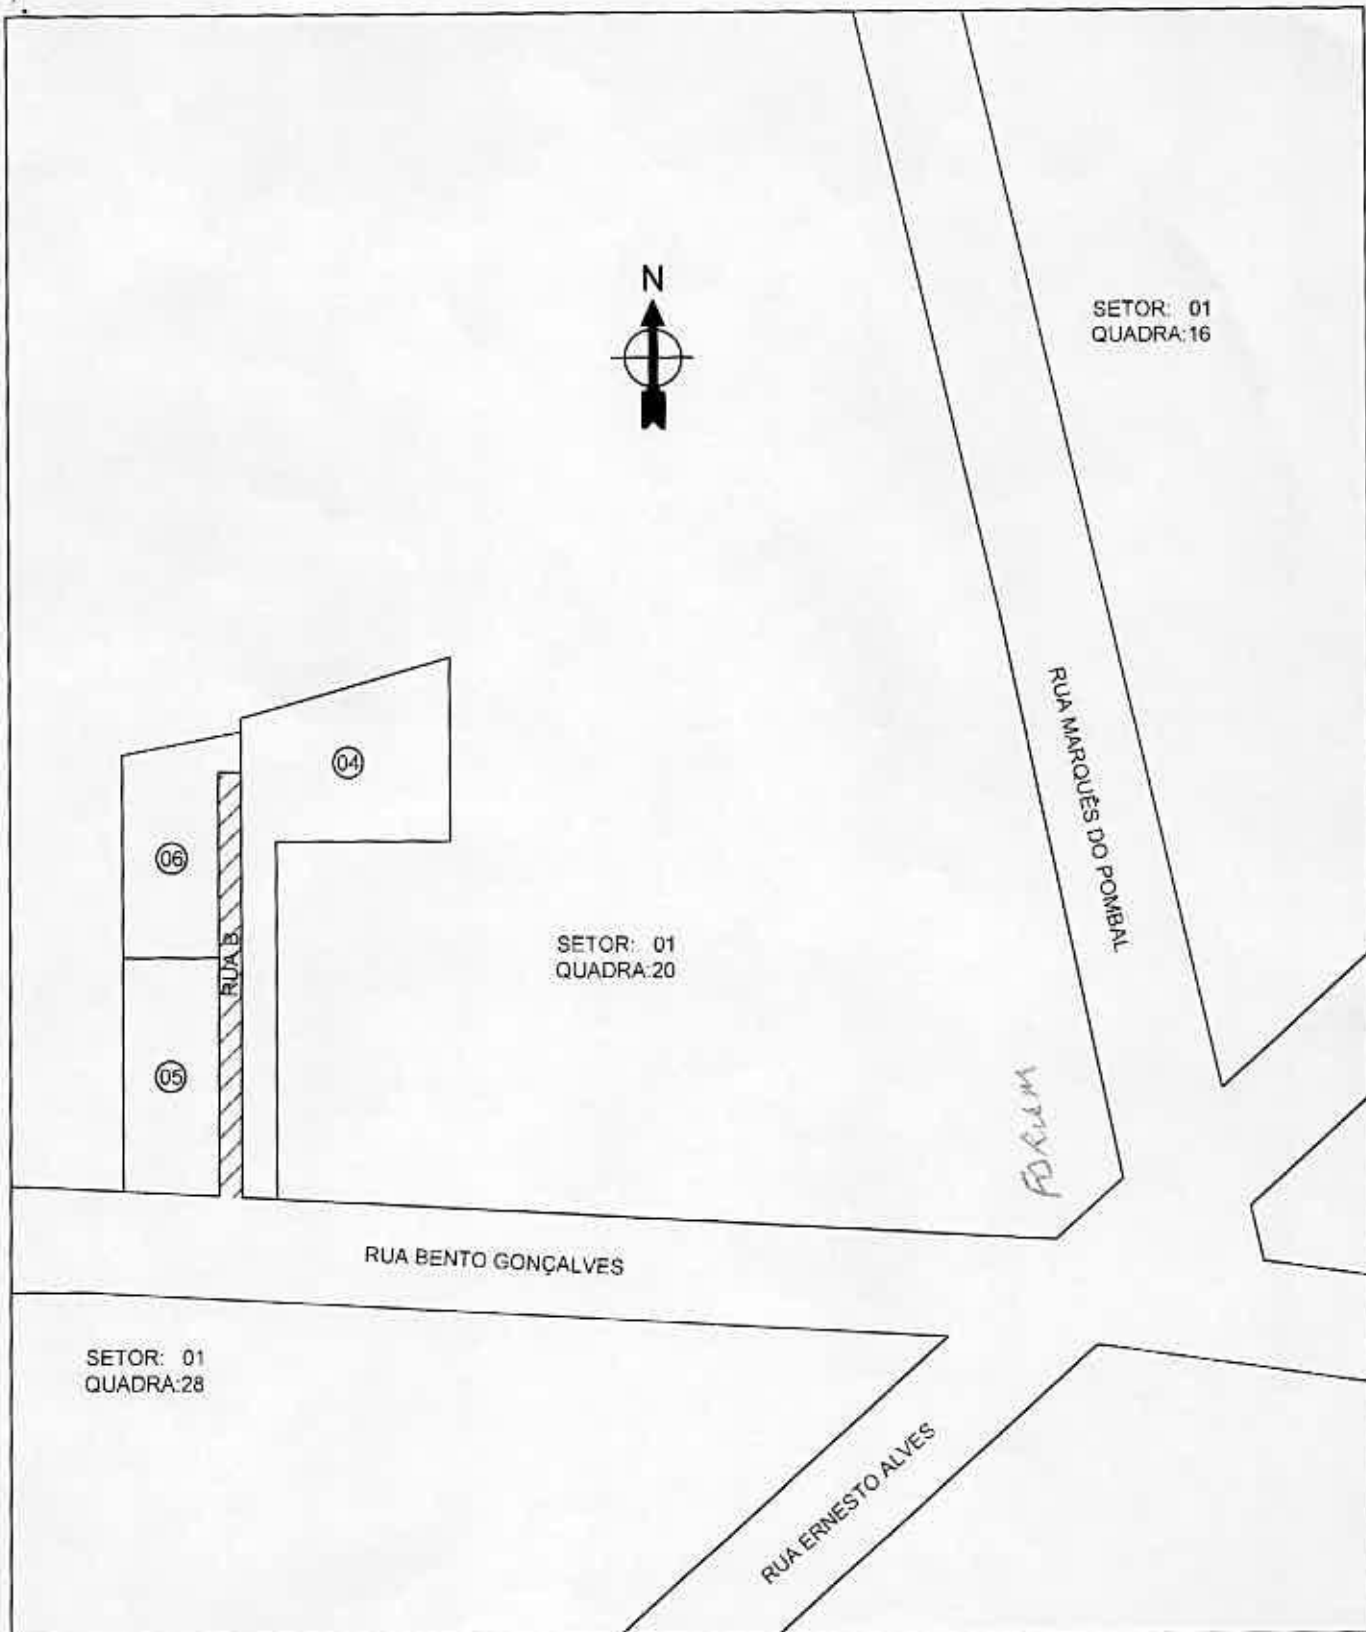

PREFEITURA MUNICIPAL DE CARAZINHO
 SECRETARIA MUNICIPAL DE PLANEJAMENTO E URBANISMO
SEPLAN

CONTEÚDO: **Localização de via a ser nomeada**

LOCAL: VILA CENTRO - CARAZINHO RS



PREFEITO: **Milton Schmitz**

Valdete B. J. Tamimi
Valdete B. J. Tamimi
 Engº Civil
 CREA-RS 57.799


PROJETO:

ÁREA:

ESCALA:
 1:1000

DATA:
 março, 2017

DESENHO:
 Arq. Giovani Andrade

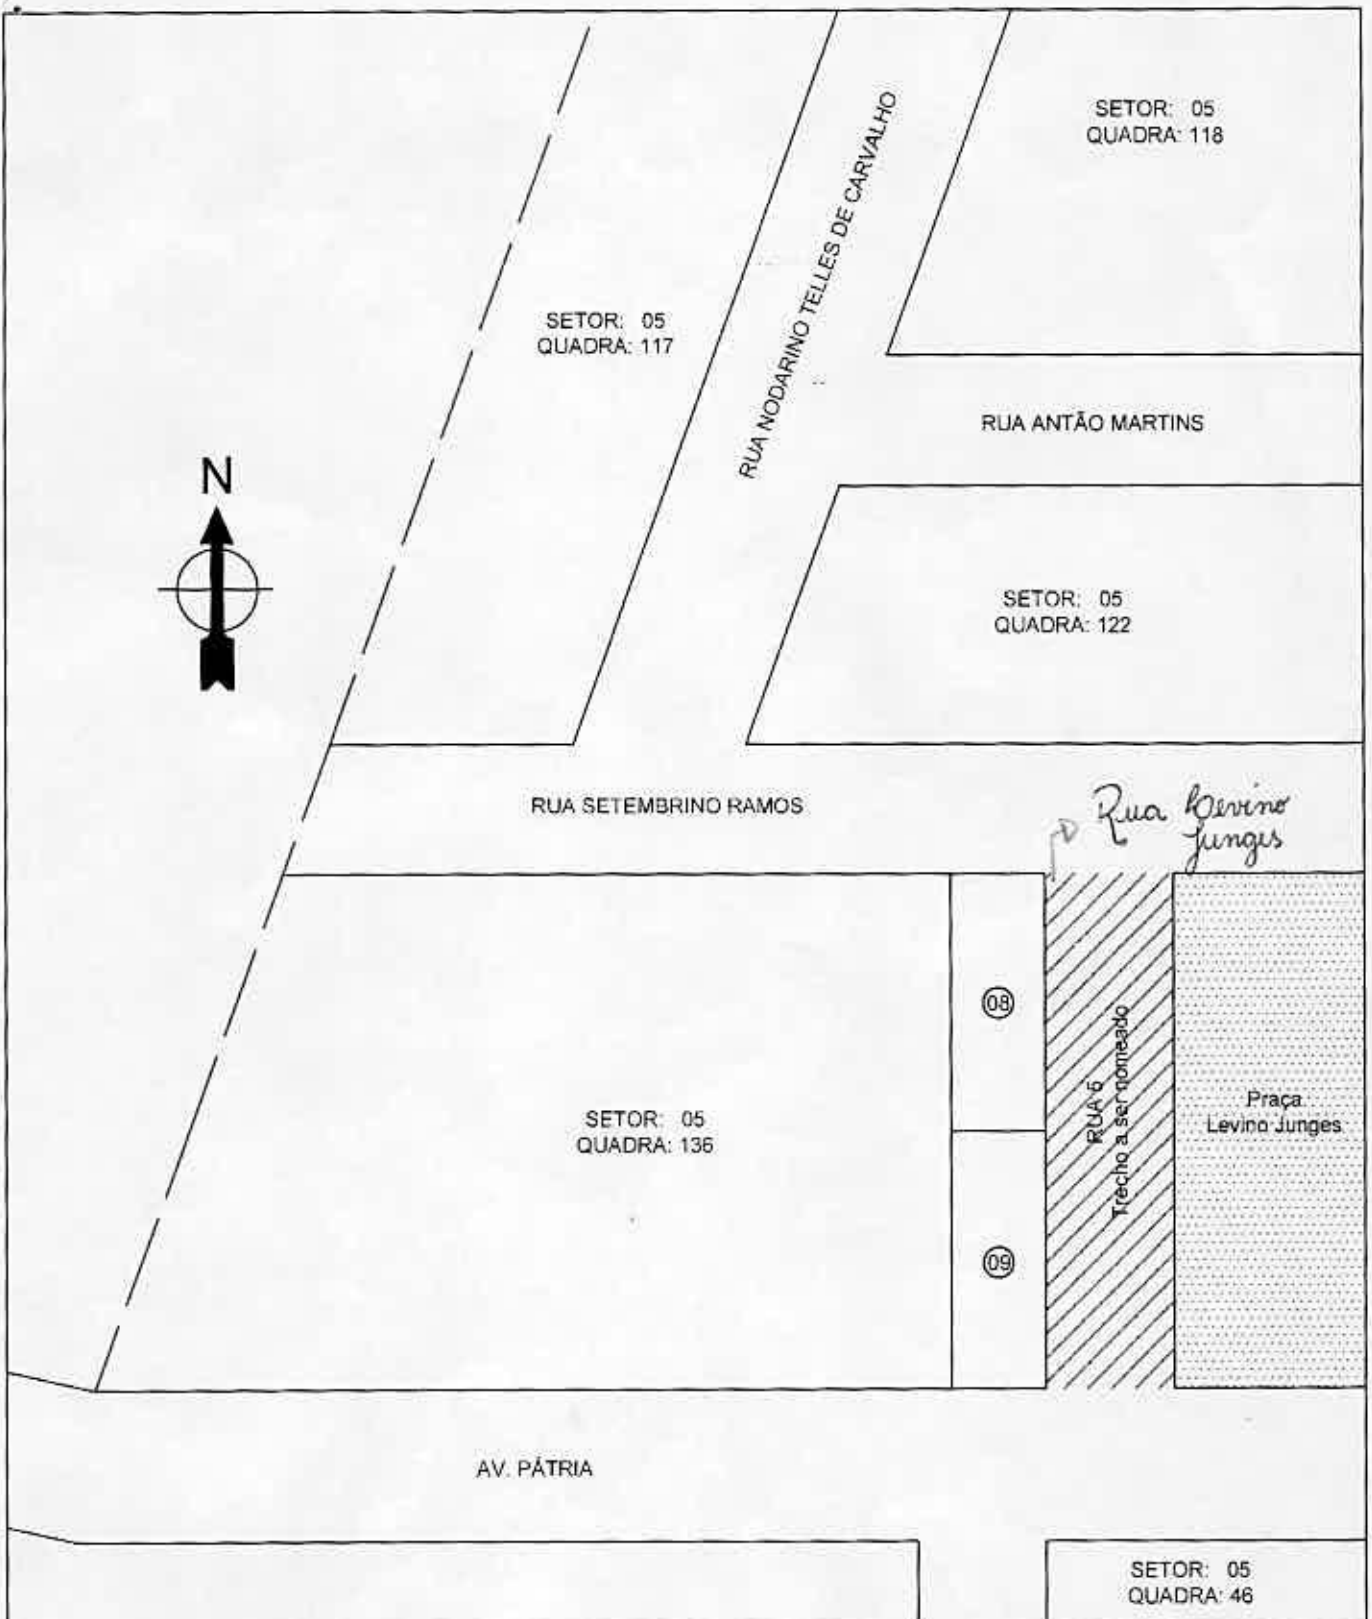

PREFEITURA MUNICIPAL DE CARAZINHO
 SECRETARIA MUNICIPAL DE PLANEJAMENTO E URBANISMO
SEPLAN

CONTEÚDO: **Localização de via a ser nomeada**

LOCAL: VILA SOMMER - CARAZINHO RS



PREFEITO: **Milton Schmitz**

Valdete B. J. Tamimi
 Eng^o Civil


PROJETO: **CREA-RS 57 799**

ÁREA:

ESCALA:
 1:1000

DATA:
 março, 2017

DESENHO:
 Arq. Giovani Andrade

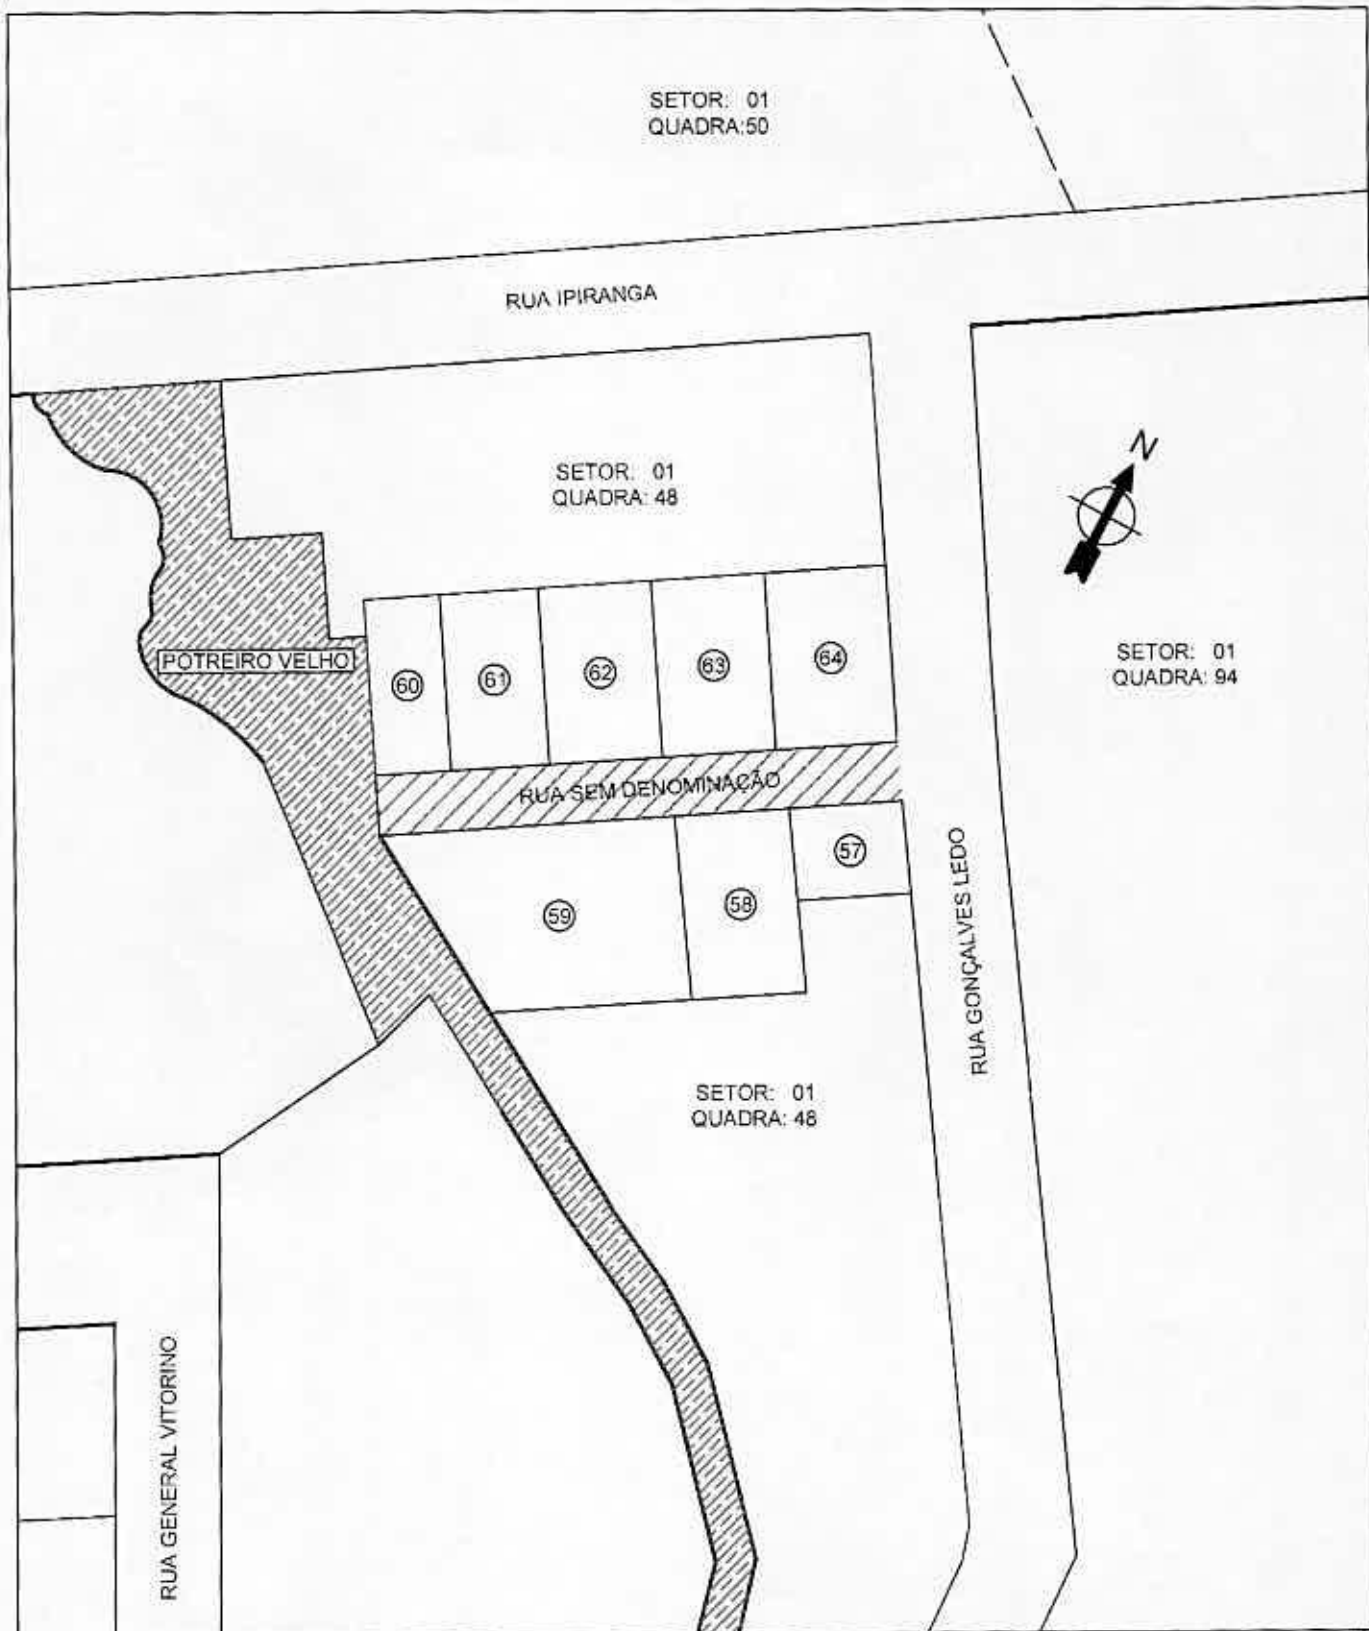

PREFEITURA MUNICIPAL DE CARAZINHO
SECRETARIA MUNICIPAL DE PLANEJAMENTO E URBANISMO
SEPLAN

CONTEÚDO: **Localização de via a ser nomeada**

LOCAL: VILA VARGAS - CARAZINHO RS

PREFEITO: Milton Schmitz	PROJETO: Valdete B. J. Tamini Eng ^o Civil CREA-RS 57.700
ÁREA: -	ESCALA: 1:1000
DATA: março, 2017	DESENHO: Arq. Giovani Andrade

