



CÂMARA MUNICIPAL
DE CARAZINHO
Protocolo n° 20857/17
Hora 09:49

13 DEZ. 2017

ESTADO DO RIO GRANDE DO SUL
PREFEITURA MUNICIPAL DE CARAZINHO

Res.:
Ass.:

Francisco Luis
A

Of. n° 250/17 - GPC

Carazinho, 12 de dezembro de 2017.

Excelentíssimo Senhor,
Ver. Estevão De Loreno,
Presidente da Câmara Municipal de Vereadores

Encaminha Projeto de Lei n° 127/17

Senhor Presidente:

Pelo presente encaminhamos a essa Egrégia Casa o **Projeto de Lei n° 127/17**, desta data, que da nova denominação a parte da Rua Ernesto de Quadros.

Exposição de Motivos:

O projeto de lei apresentado refere-se à localizar trecho da Rua Ernesto de Quadros aprovado no loteamento da Vila São Miguel a ser renomeado para Rua Suécia, visto que o lado oeste da Rua Ernesto de Quadros não é continua ao lado leste da mesma, em relação a Avenida Marechal Castelo Branco, conforme Memorial de localização em anexo.

Atenciosamente,

Milton Schmitz
Milton Schmitz
Prefeito

DD

PROJETO DE LEI Nº 127, DE 12 DE DEZEMBRO DE 2017.

***Dá nova denominação a parte da
Rua Ernesto de Quadros.***

Art. 1º O trecho da Rua Ernesto de Quadros aprovado no loteamento da Vila São Miguel , será denominada de **Rua Suécia**.

Parágrafo único. O disposto neste artigo se aplica ao trecho localizado na Vila São Miguel com as seguintes confrontações:

Ao Norte, com área de Luiz Henrique Senger e Lisete Terezinha Senger;
Ao Sul, com o lote 009 da quadra 009 (antes quadra 033) do setor 008;
A Leste, com a Avenida Marechal Castelo Branco;
A Oeste, área de Luiz Henrique Senger e Lisete Teresinha Senger.

Art. 3º Esta Lei entra em vigor na data de sua publicação.

Gabinete do Prefeito, 12 de dezembro de 2017.


Milton Schmitz
Prefeito

Registre-se e publique-se no Painel
de Publicações da Prefeitura:


Lori Luiz Bolesina
Secretário da Administração
DD



ESTADO DO RIO GRANDE DO SUL
MUNICÍPIO DE CARAZINHO-RS
SECRETARIA DE PLANEJAMENTO, URBANISMO
E OBRAS PÚBLICAS


Memorial de Localização


O presente memorial tem por finalidade localizar trecho da Rua Ernesto de Quadros aprovado no loteamento da Vila São Miguel a ser renomeado para Rua Suécia, visto que o lado oeste da Rua Ernesto de Quadros não é continua ao lado leste da mesma, em relação a Avenida Marechal Castelo Branco.

Rua Suécia

Trecho antes denominado Rua Ernesto de Quadros localizado na Vila São Miguel com as seguinte confrontações :

- Ao Norte, com área de Luiz Henrique Senger e Lisete Teresinha Senger;
- Ao Sul, com o lote 009 da quadra 009 (antes quadra 033) do setor 008;
- A Leste, com a Avenida Marechal Castelo Branco;
- A Oeste, área de Luiz Henrique Senger e Lisete Teresinha Senger.


Valdete B. J. Tamimi
Engº Civil
CREA-RS 57 799

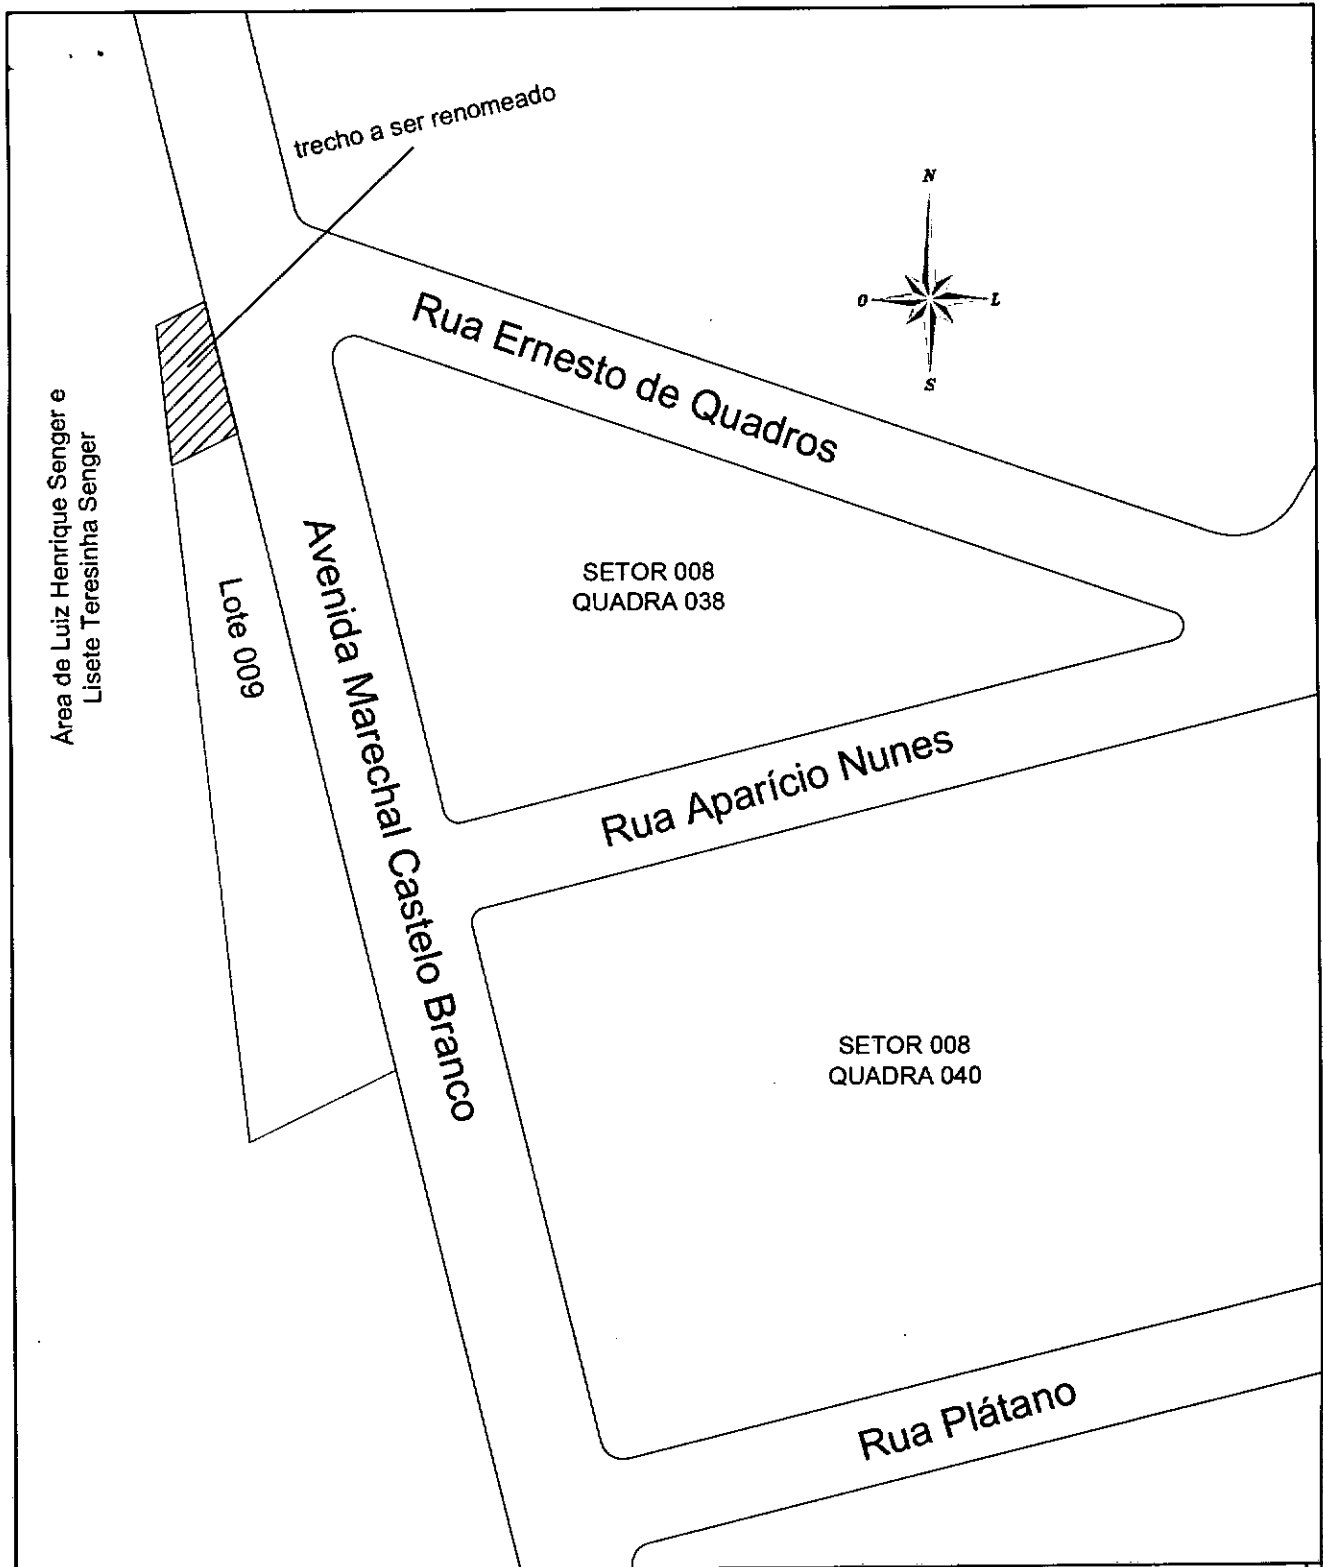

Município de Carazinho
SECRETARIA MUNICIPAL DE PLANEJAMENTO, URBANISMO E OBRAS PÚBLICAS
SEPLAN



CONTEÚDO: **Localização de trecho de via a ser renomeado**

LOCAL: VILA SÃO MIGUEL / CARAZINHO RS - SETOR 008 QUADRA 009 (ANTES 033)

PREFEITO: <i>Milton Schmitz</i>	PROJETO: Valdete B. J. Tamimi Engº Civil CREA-RS 37 199
ÁREA:	ESCALA: 1:1000
	DATA: dezembro, 2017
	DESENHO: Arq. Giovani Andrade